


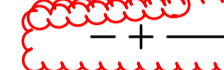








TECKENFÖRKLARING

-  ARBETSOMRÅDESGRÄNS RITAD 1M UTANFÖR VERKLIG GRÄNS
 -  FASTIGHETSGRÄNS
 -  BALKONG ELLER SKÄRM TAK
 -  BRANDGATA, HÅLLS FRI UNDER ENTREPRENADEN
 -  TRÄD
 -  FLERSTAMMIGT TRÄD
 -  PLANTERINGSYTA
 -  GRÄSYTA
 -  YTA AV BAKSAND
 -  BELYSNINGSTOLPE
- FÖRESKRIFTER**
ALLA ARBETEN UTFÖRES ENLIGT AMA ANLÄGGNING 20 DÄR INGET ANNAT ÄNGES

-  Byggstaket
-  Körgrind
-  Återsamlingsplats
-  Återvinning
-  Brandsläckare (finns även i arbetsmaskin)
-  Förstahjälp
-  Byggbod

(ORIENTERINGSFIGUR
SKALA 1:1000)

REV	ANT	ÄNDRINGEN AVSER	SIGN	DATUM

INFORMATIONSHANDLING



KV. HALLEN


<input type="checkbox"/> A	<input type="checkbox"/> VVS	<input type="checkbox"/> K	<input type="checkbox"/> E	<input type="checkbox"/> L	<input type="checkbox"/> B
ÅWL Arkitekter AB 08-555 786 00					
RITAD KONSTRUERAD	HANDLÄGGARE	PROJEKTNUMMER			
CS / ML	C. Stengård	#Pln			
DATUM	ANSVARIG				
2023-03-01	M. Sabel				

RITNINGENS INNEHÅLL

**BEFINTLIG SITUATION
GÄRDAR BRANDVÄGAR**

KOD	TYP	POS	RITINGSNUMMER	REV
-	-	-	L-99-1-01	-

SKALA A1 1:400

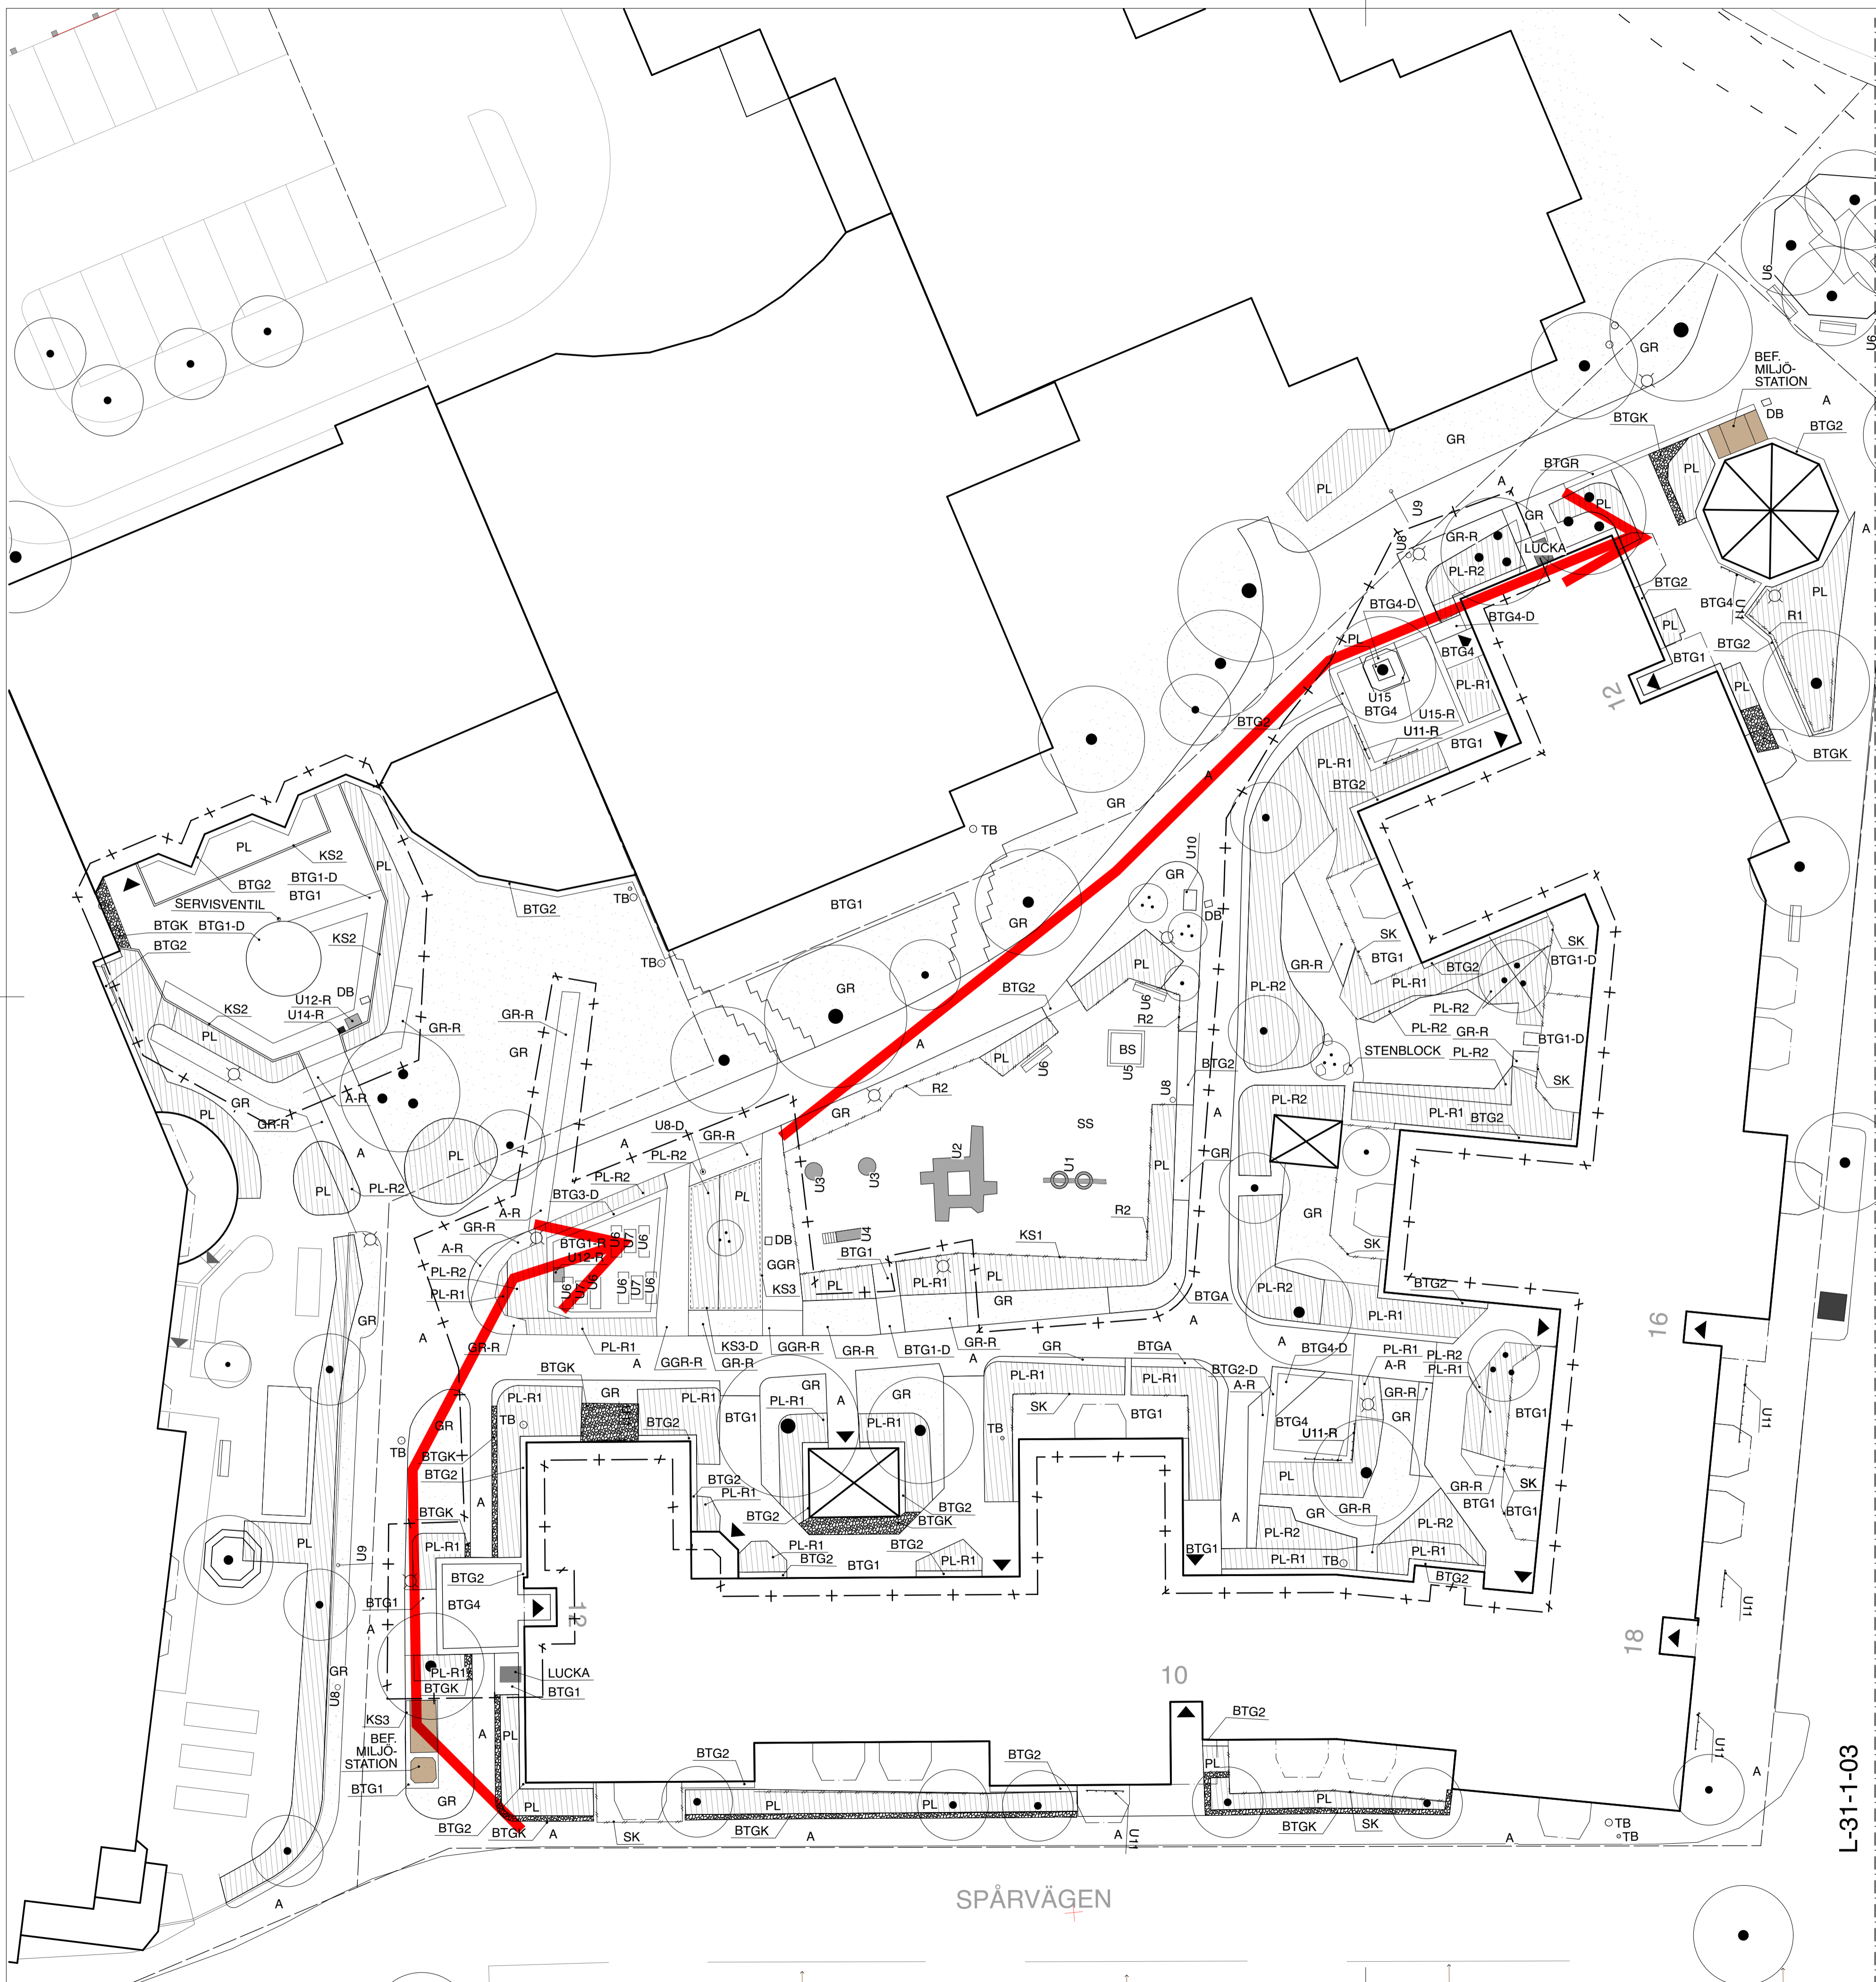

TECKENFÖRKLARING

- + — ARBETSOMRÅDESGRÄNS
- - - - - RITAD 1M UTANFÖR VERKLIG GRÄNS
- - - - - FASTIGHETSGRÄNS
- - - - - BALKONG ELLER SKÄRM TAK
- DB BEFINTLIG DAGVATTENBRUNN BEVARAS
- TB + TB BEFINTLIG TILLSYNSBRUNN BEVARAS
- ±19.92 BEFINTLIG MARKNIVÅ SOM BEVARAS
- BEFINTLIG TRÄD, SKYDDAS
- BEFINTLIG FLERSTAMMIGT TRÄD, SKYDDAS
- ▨ PL BEFINTLIG PLANTERINGSYTA, VÄXTER BEVARAS
- ▨ GR BEFINTLIG GRÄSYTA SOM BEVARAS
- ▨ BS BEFINTLIG YTA AV BAKSAND SOM BEVARAS
- GGR BEFINTLIG YTA AV GRUS BEVARAS (GÅNGYTA)
- BTG1 BETONGPLATTOR 350x350 mm I FÖRBAND, BEVARAS
- BTG2 1 RAD BETONGPLATTOR 350x350 mm, BEVARAS
- BTG3 1 RAD BETONGPLATTOR 175x350 mm BEVARAS
- BTG4 BETONGPLATTOR CA 100x200 mm, I FISKBEN, BEVARAS
- BTG5 BETONGPLATTOR CA 100x200 mm, I FÖRBAND, BEVARAS
- BTGK "KULLERSTENSYTA" AV BETONG BEVARAS,
- BTGA BETONGPLATTOR GRÄSARMERING BEVARAS
- BTGR RÄNNDAL AV BETONGPLATTOR 350x350 mm BEVARAS
- A BEFINTLIG ASFALT BEVARAS
- SK BEFINTLIG SKÄRM FÖR PRIVAT UTEPLATS BEVARAS (VARIERANDE HÖJD OCH UTFÖRANDE)
- KS1 KANTSTÖD I TRÄ, BEVARAS
- KS2 KANTSTÖD I PLAST, BEVARAS
- KS3 KANTSTÖD I GRANIT
- M1 BEFINTLIG L-STÖDMUR, BEVARAS
- R1 BEFINTLIGT INSPRIGNINGSSKYDD I TRÄ BEVARAS
- R2 BEFINTLIGT STAKET RUNT LEKPLATS BEVARAS
- R3 BEFINTLIGT STAKET I TRÄ BEVARAS
- BEFINTLIG BELYSNINGSARMATUR BEVARAS

RIVES / DEMONTERAS

- TRÄD SOM RIVES
- FLERSTAMMIGT TRÄD SOM RIVES
- ▨ PL-R1 BUSKAR I PLANTERINGSYTA RIVES
- ▨ PL-R2 PLANTERINGSYTA SOM RIVES
- ▨ GR-R GRÄSYTA SOM RIVES
- ▨ BS-R YTA AV BAKSAND SOM RIVES
- GGR-R YTA AV GRUS SOM RIVES (GÅNGYTA)
- SS-R YTA AV STRID SAND SOM RIVES
- BTG1-D BETONGPLATTOR 350x350 mm I FÖRBAND DEMONTERAS
- BTG2-D 1 RAD BETONGPLATTOR 350x350 mm DEMONTERAS
- BTG3-R 1 RAD BETONGPLATTOR 175x350 mm RIVES
- BTG4-D BETONGPLATTOR CA 100x200 mm, I FISKBEN DEMONTERAS
- BTGK-R "KULLERSTENSYTA" AV BETONG SOM RIVES
- A-R ASFALT SOM RIVES
- KS1-R KANTSTÖD I TRÄ SOM RIVES
- KS3-D KANTSTÖD I GRANIT SOM DEMONTERAS
- R3-R STAKET I TRÄ SOM RIVES

UTRUSTNING

- U5-R BAKSANDLÅDA AV TRÄSARG SOM RIVES
- U6-R PARKSSOFFA SOM RIVES
- U7-R BORD SOM RIVES
- U8-D PAPPERSKORG SOM DEMONTERAS
- U10-D LÅDA MED SAND, FLYTTAS UNDER ENTREPRENÄDTIDEN, ÅTERPLACERAS I SAMRÅD MED BESTÄLLAREN
- U11-R CYKELSTÄLL SOM RIVES
- U12-R GRILL SOM RIVES
- U14-R ASKOPP SOM RIVES
- U22-R PARKSSOFFA SOM RIVES

HÄNVISNINGAR

- L-30-1-01 BEFINTLIG SITUATION GÅRD 1
- L-30-1-02 BEFINTLIG SITUATION GÅRD 2
- L-31-1-01 MARKPLANERINGSPLAN GÅRD 1
- L-31-1-02 MARKPLANERINGSPLAN GÅRD 2
- L-31-2-01 MARKÖVERBYGGNADER
- L-32-1-01 PLANTERINGS- OCH UTRUSTNINGSPÅN GÅRD 1 DEL 1
- L-32-1-02 PLANTERINGS- OCH UTRUSTNINGSPÅN GÅRD 1 DEL 2
- L-32-1-03 PLANTERINGS- OCH UTRUSTNINGSPÅN GÅRD 2
- L-32-1-04 VÄXT- OCH UTRUSTNINGSPÅN FÖRTECKNING
- L-32-6-01 PERGOLA, R10 INSPRIGNINGSSKYDD, DETALJ

FÖRESKRIFTER

ALLA ARBETEN UTFÖRES ENLIGT AMA ANLÄGGNING 20 DÄR INGET ANNAT ÄNGES.


ENTREPRENÖREN ANSVARAR FÖR ATT KONTROLLERA FÖREKOMSTEN AV LEDNINGAR INNAN SCHAKRARBETEN PÅBÖRJAS.

I DEN MÅN DET ÄR MÖJLIGT ÅTERANVÄNDS BEFINTLIGA BETONGPLATTOR OCH GRANITKANTSTEN SAMT BEFINTLIGT BÄRLAGER.


PROJEKTERINGEN UTGÅR FRÅN BEFINTLIG HÖJDSÄTTNING, MÅRKEN ANPASSAS TILL BEFINTLIGA BRUNNAR.

JULGRANSFOTEN DRÄNERAS MED KROSSMATERIAL ENL. LEVERANTÖRS ANVISNING.

(ORIENTERINGSFIGUR SKALA 1:1000)

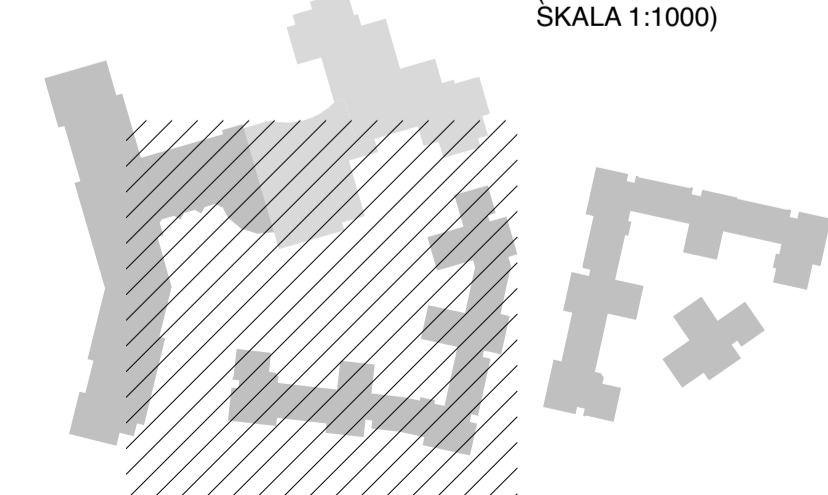

REV	ANT	ÄNDRINGEN AVSER	SIGN	DATUM
FÖRFRÅGNINGSUNDERLAG				
KV. HALLEN				
□ A	□ VVS	□ K	□ E	□ L
□ B	AWL Arkitekter AB 08-555 786 00			
RITAD KONSTRUERAD	HANDLAGGARE	PROJEKTNUMMER		
CS / ML	C. Stengård	#Pin		
DATUM	ANSVARIG			
2022-10-31	M. Sabel			
RITNINGENS INNEHÅLL				
RIVNINGSPÅN GÅRD 1				
SKALA A1 1:200				
KOD TYP POS	RITNINGNUMMER	REV		
-	L-31-1-03	-		

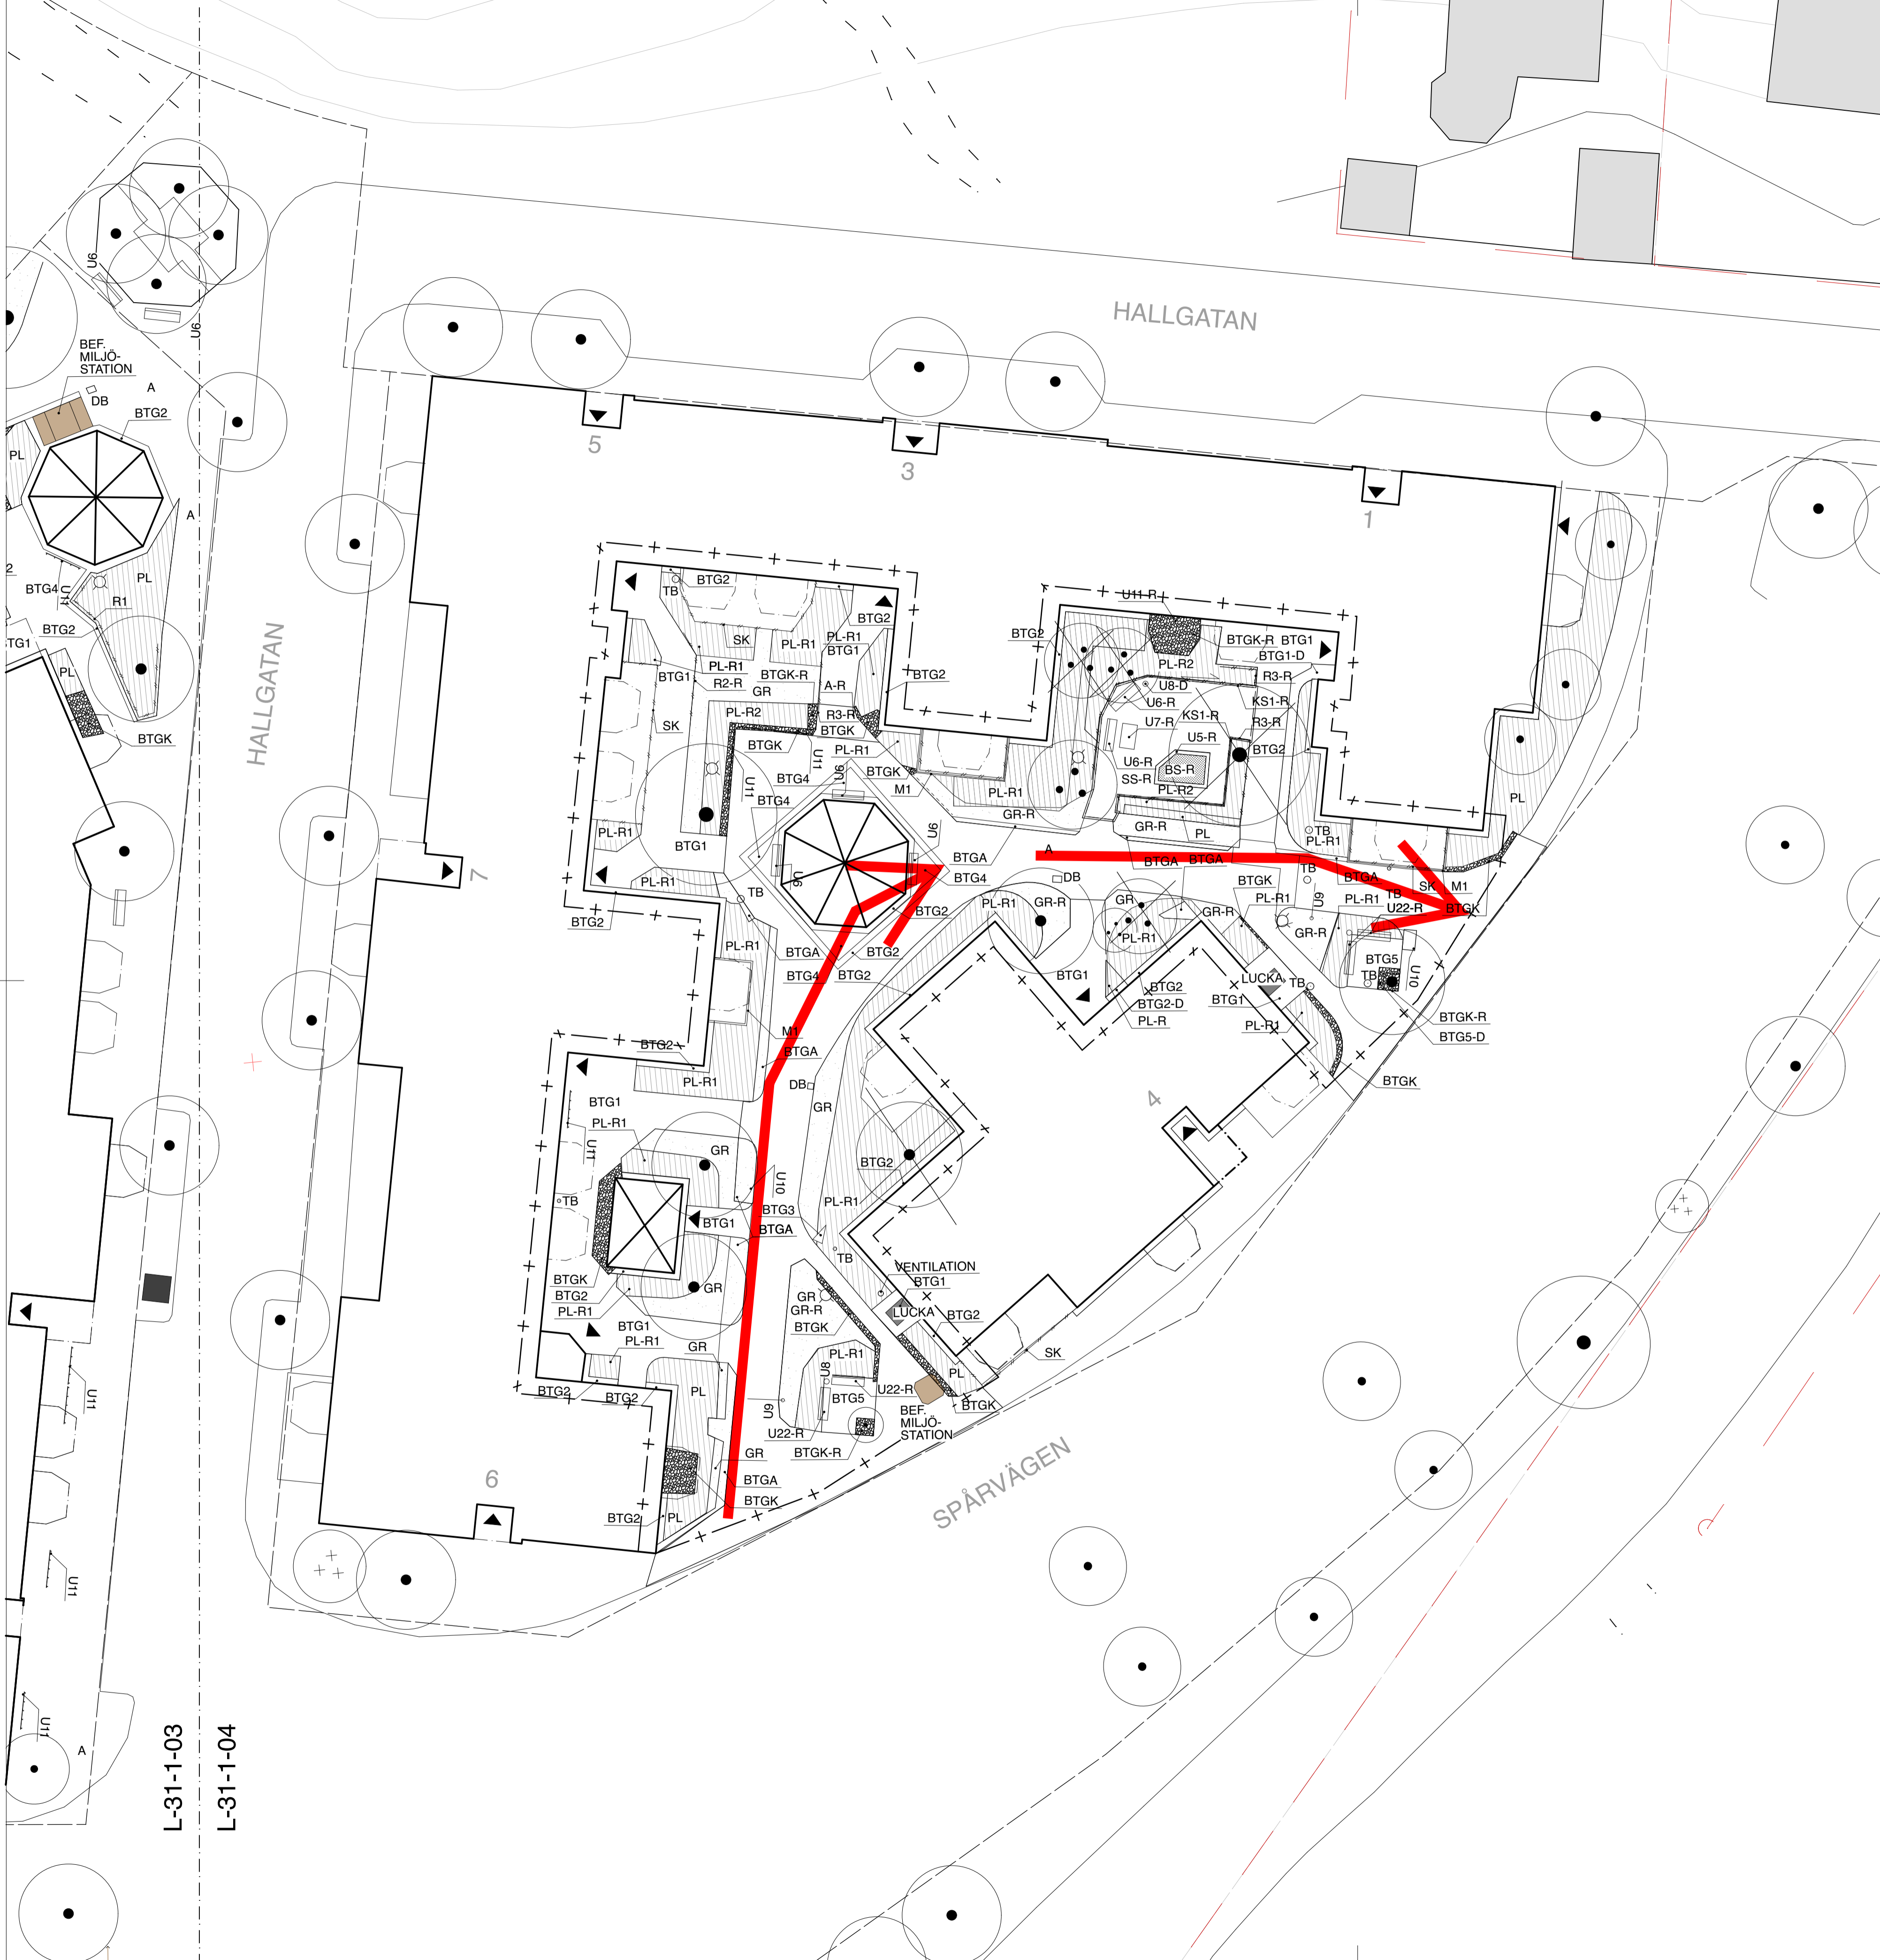

TECKENFÖRKLARING

- + — ARBETSOMRÅDESGRÄNS
RITAD 1M UTANFÖR VERKLIG GRÄNS
- FASTIGHETSGRÄNS
- - - - BALKONG ELLER SKÄRM TAK
- DB BEFINTLIG DAGVATTENBRUNN BEVARAS
- TB + TB BEFINTLIG TILLSYNSBRUNN BEVARAS
- ±19.92 BEFINTLIG MARKNIVÅ SOM BEVARAS
- BEFINTLIG TRÄD, SKYDDAS
- BEFINTLIG FLERSTAMMIGT TRÄD, SKYDDAS
- ▨ PL BEFINTLIG PLANTERINGSYTA, VÄXTER BEVARAS
- ▨ GR BEFINTLIG GRÄSYTA SOM BEVARAS
- ▨ BS BEFINTLIG YTA AV BAKSAND SOM BEVARAS
- GGR BEFINTLIG YTA AV GRUS BEVARAS (GÅNGYTA)
- BTG1 BETONGPLATTOR 350x350 mm I FÖRBAND, BEVARAS
- BTG2 1 RAD BETONGPLATTOR 350x350 mm, BEVARAS
- BTG3 1 RAD BETONGPLATTOR 175x350 mm BEVARAS
- BTG4 BETONGPLATTOR CA 100x200 mm, I FISKBEN, BEVARAS
- BTG5 BETONGPLATTOR CA 100x200 mm, I FÖRBAND, BEVARAS
- BTGK "KULLERSTENSYTA" AV BETONG BEVARAS,
- BTGA BETONGPLATTOR GRÄSARMERING BEVARAS
- BTGR RÄNNDAL AV BETONGPLATTOR 350x350 mm BEVARAS
- A BEFINTLIG ASFALT BEVARAS
- SK BEFINTLIG SKÄRM FÖR PRIVAT UTEPLATS BEVARAS (VARIERANDE HÖJD OCH UTFÖRANDE)
- KS1 KANTSTÖD I TRÄ, BEVARAS
- KS2 KANTSTÖD I PLAST, BEVARAS
- KS3 KANTSTÖD I GRANIT
- M1 BEFINTLIG L-STÖDMUR, BEVARAS
- R1 BEFINTLIGT INSPRIGNINGSSKYDD I TRÄ BEVARAS
- R2 BEFINTLIGT STAKET RUNT LEKPLATS BEVARAS
- R3 BEFINTLIGT STAKET I TRÄ BEVARAS
- BEFINTLIG BELYSNINGSARMATUR BEVARAS

RIVES / DEMONTERAS

- TRÄD SOM RIVES
- FLERSTAMMIGT TRÄD SOM RIVES
- ▨ PL-R1 BUSKAR I PLANTERINGSYTA RIVES
- ▨ PL-R2 PLANTERINGSYTA SOM RIVES
- ▨ GR-R GRÄSYTA SOM RIVES
- ▨ BS-R YTA AV BAKSAND SOM RIVES
- GGR-R YTA AV GRUS SOM RIVES (GÅNGYTA)
- SS-R YTA AV STRID SAND SOM RIVES
- BTG1-D BETONGPLATTOR 350x350 mm I FÖRBAND DEMONTERAS
- BTG2-D 1 RAD BETONGPLATTOR 350x350 mm DEMONTERAS
- BTG3-R 1 RAD BETONGPLATTOR 175x350 mm RIVES
- BTG4-D BETONGPLATTOR CA 100x200 mm, I FISKBEN DEMONTERAS
- BTGK-R "KULLERSTENSYTA" AV BETONG SOM RIVES
- A-R ASFALT SOM RIVES
- KS1-R KANTSTÖD I TRÄ SOM RIVES
- KS3-D KANTSTÖD I GRANIT SOM DEMONTERAS
- R3-R STAKET I TRÄ SOM RIVES

UTRUSTNING

- U5-R BAKSANDLÅDA AV TRÄSARG SOM RIVES
- U6-R PARKSSOFFA SOM RIVES
- U7-R BORD SOM RIVES
- U8-D PAPPERSKORG SOM DEMONTERAS
- U10-D LÅDA MED SAND, FLYTTAS UNDER ENTREPRENADTIDEN, ÅTERPLACERAS I SAMRÅD MED BESTÄLLAREN
- U11-R CYKELSTÄLL SOM RIVES
- U12-R GRILL SOM RIVES
- U14-R ASKOPP SOM RIVES
- U22-R PARKSSOFFA SOM RIVES

HÄNVISNINGAR

- L-30-1-01 BEFINTLIG SITUATION GÅRD 1
- L-30-1-02 BEFINTLIG SITUATION GÅRD 2
- L-31-1-01 MARKPLANERINGSPLAN GÅRD 1
- L-31-1-02 MARKPLANERINGSPLAN GÅRD 2
- L-31-2-01 MARKÖVERBYGGNADER
- L-32-1-01 PLANTERINGS- OCH UTRUSTNINGSPÅN GÅRD 1 DEL 1
- L-32-1-02 PLANTERINGS- OCH UTRUSTNINGSPÅN GÅRD 1 DEL 2
- L-32-1-03 PLANTERINGS- OCH UTRUSTNINGSPÅN GÅRD 2
- L-32-1-04 VÄXT- OCH UTRUSTNINGSFÖRTECKNING
- L-32-6-01 PERGOLA, R10 INSPRIGNINGSSKYDD, DETALJ

FÖRESKRIFTER

ALLA ARBETEN UTFÖRES ENLIGT AMA ANLÄGGNING 20 DÄR INGET ANNAT ÄNGES.


ENTREPRENÖREN ANSVARAR FÖR ATT KONTROLLERA FÖREKOMSTEN AV LEDNINGAR INNAN SCHAKRARBETEN PÅBÖRJAS.

I DEN MÅN DET ÄR MÖJLIGT ÅTERANVÄNDS BEFINTLIGA BETONGPLATTOR OCH GRANITKANTSTEN SAMT BEFINTLIGT BÄRLAGER.

PROJEKTERINGEN UTGÅR FRÅN BEFINTLIG HÖJDSÄTTNING, MARKEN ANPASSAS TILL BEFINTLIGA BRUNNAR.

JULGRANSFOTEN DRÄNERAS MED KROSSMATERIAL ENL. LEVERANTÖRS ANVISNING.

(ORIENTERINGSFIGUR
SKALA 1:1000)

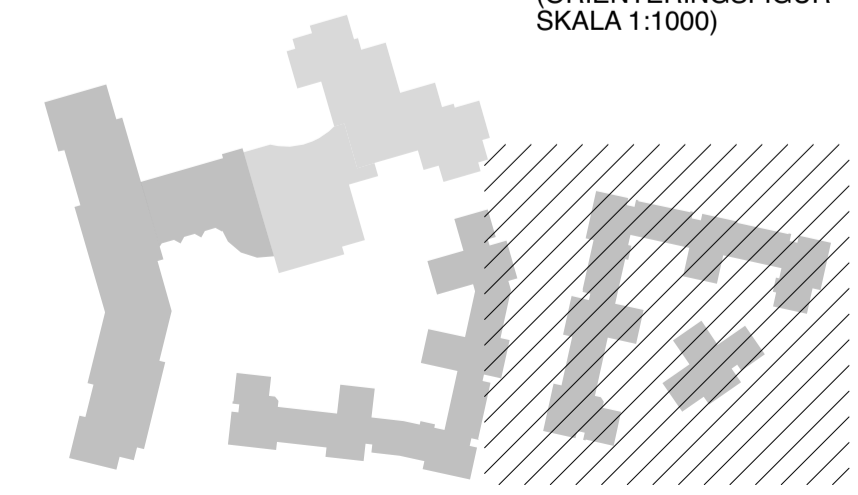

REV	ANT	ÄNDRINGEN AVSER	SIGN	DATUM
FÖRFRÅGNINGSUNDERLAG				
KV. HALLEN				
<input type="checkbox"/> A	<input type="checkbox"/> VVS	<input type="checkbox"/> K	<input type="checkbox"/> E	<input type="checkbox"/> L
<input type="checkbox"/> L	<input type="checkbox"/> B	ÅWL Arkitekter AB 08-555 786 00		
RITAD KONSTRUERAD CS / ML	HANDLAGGARE C. Stengård	PROJEKTNUMMER #Pln		
DATUM 2022-10-31	ANSVARIG M. Sabel			
RITNINGENS INNEHÅLL				
RIVNINGSPÅN GÅRD 2				
SKALA A1 1:200				
KOD TYP POS	RITNINGNUMMER	REV		
-	L-31-1-04	-		

L-31-1-03
L-31-1-04